




Legende

- RUP begrenzing
- Kadastrale percelen en gebouwen
- Gewestplanzoneringen

Bron:

- GRB, AGIV, 2019
- Topografische kaart 1/50.000, raster, NGI, © Nationaal Geografisch Instituut

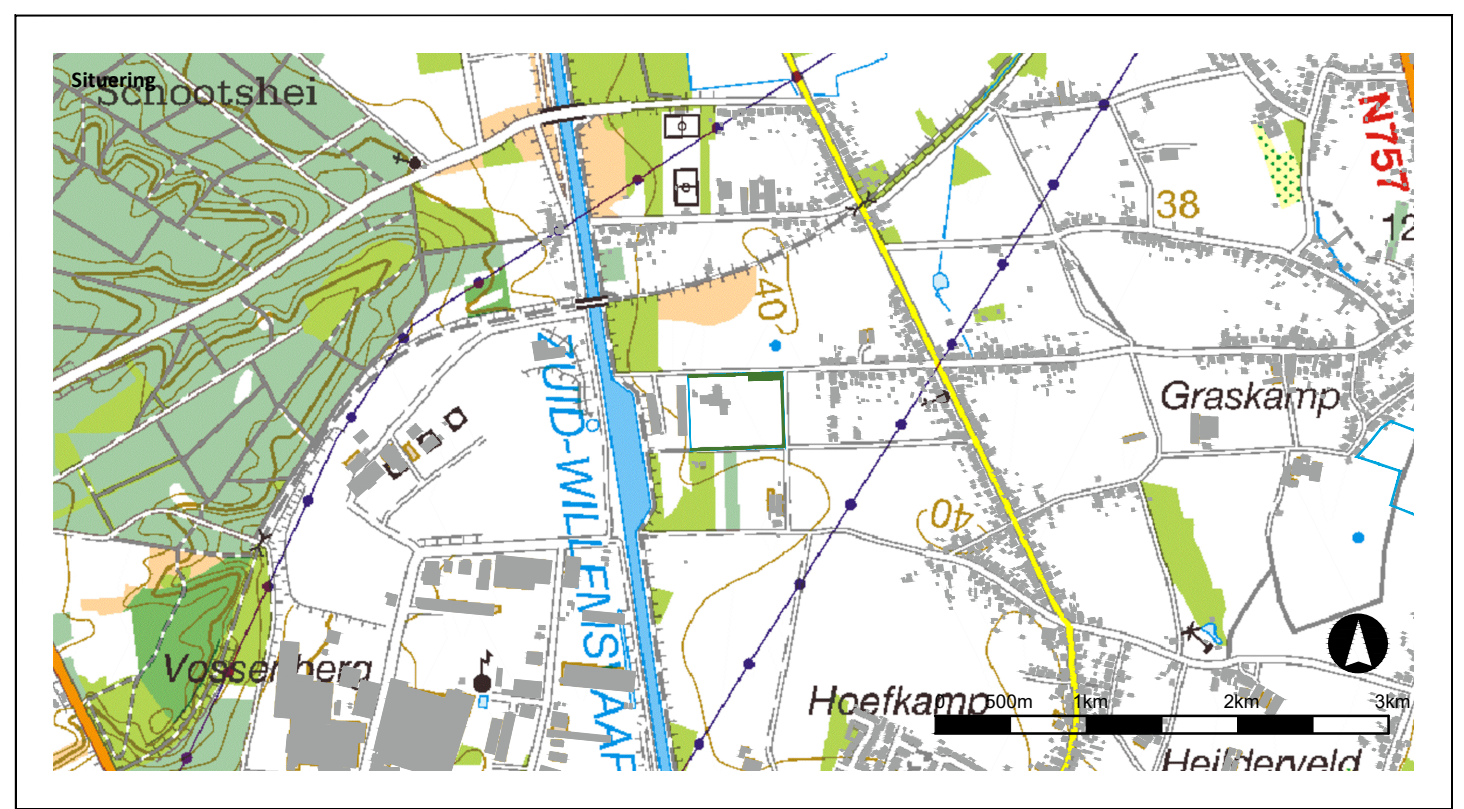

PRUP 'Grondwerken Beuten'
Deelplan 1: Grondwerken R. Beuten

Gemeente Dilsen-Stokkem
 Provincie Limburg

Bestaande juridisch planologische toestand

Opdrachtgever
 Provincie Limburg
 Universiteitslaan 1
 3500 Antwerpen
 Tel: +32 (0)11 23 71 11
 info@limburg.be

Opdrachthouder
 Antea group
 Roderveldlaan 1
 2600 Antwerpen
 Tel: +32 (0)3 221 55 00
 info.be@anteaingroup.be

Datum	Wijziging	Revisie	Kenmerk:
Maart 2020	Opmaak BIT	00	4550255011
April 2020	Aanpassing BIT	01	Projecttechnicus: PGO
Februari 2021	Aanpassing BIT	02	Datum: Februari 2021
			Planmnr.: 02/04
			Formaat: A1
			Schaal: 1:1.000

Gezien en voorlopig vastgesteld door de provincieraad van Limburg in zitting van 21 oktober 2020
 De Provinciegriffier, get. Wim Schoepen

De Voorzitter, get. Huub Broers

Gezien en definitief vastgesteld door de provincieraad van Limburg in zitting van 17 maart 2021
 De Provinciegriffier, get. Wim Schoepen

De Voorzitter, get. Inge Moors

Wim Schoepen

Jessie De Weyer

De deputatie van de provincieraad van Limburg bevestigt dat onderhavig document ter inzage van het publiek op het gemeentehuis van Dilsen-Stokkem werd neergelegd van 13 november 2020 tot en met 11 januari 2021.

De Provinciegriffier, get. Wim Schoepen

Gedeputeerde, get. Inge Moors

Ruimtelijk Planner, opgenomen in het register conform het besluit van de Vlaamse Regering van 5 mei 2000 en latere wijzigingen, get. Eline Mulkens

